



SEZIONE CC



SEZIONE DD

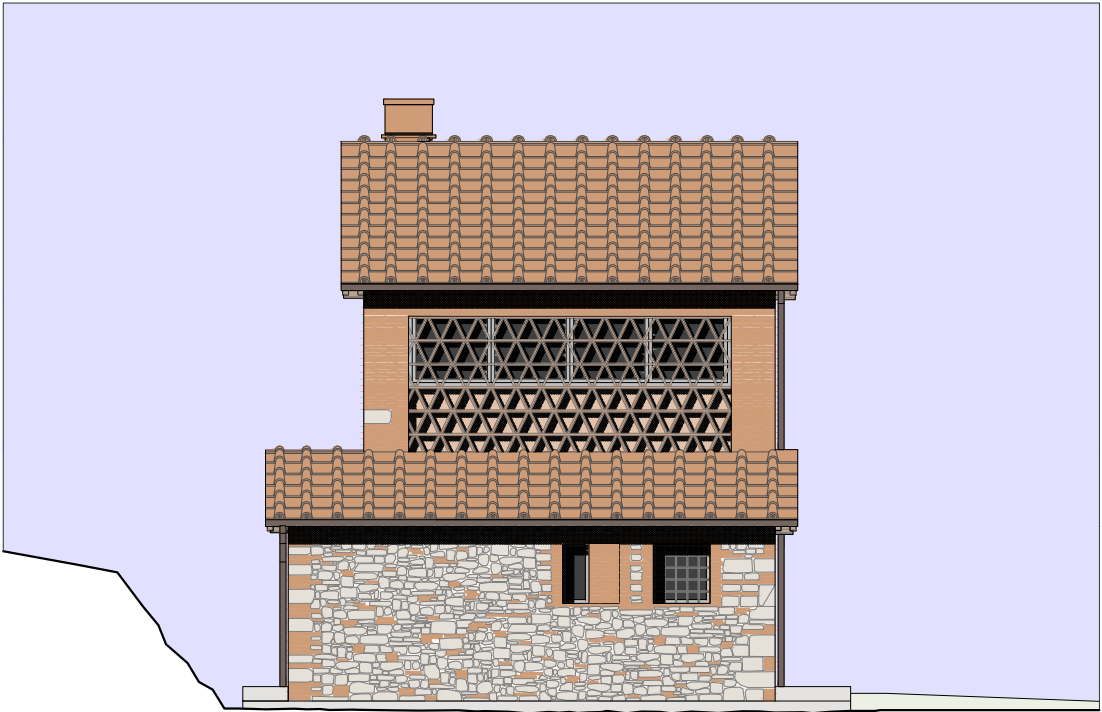

PROSPETTO OVEST

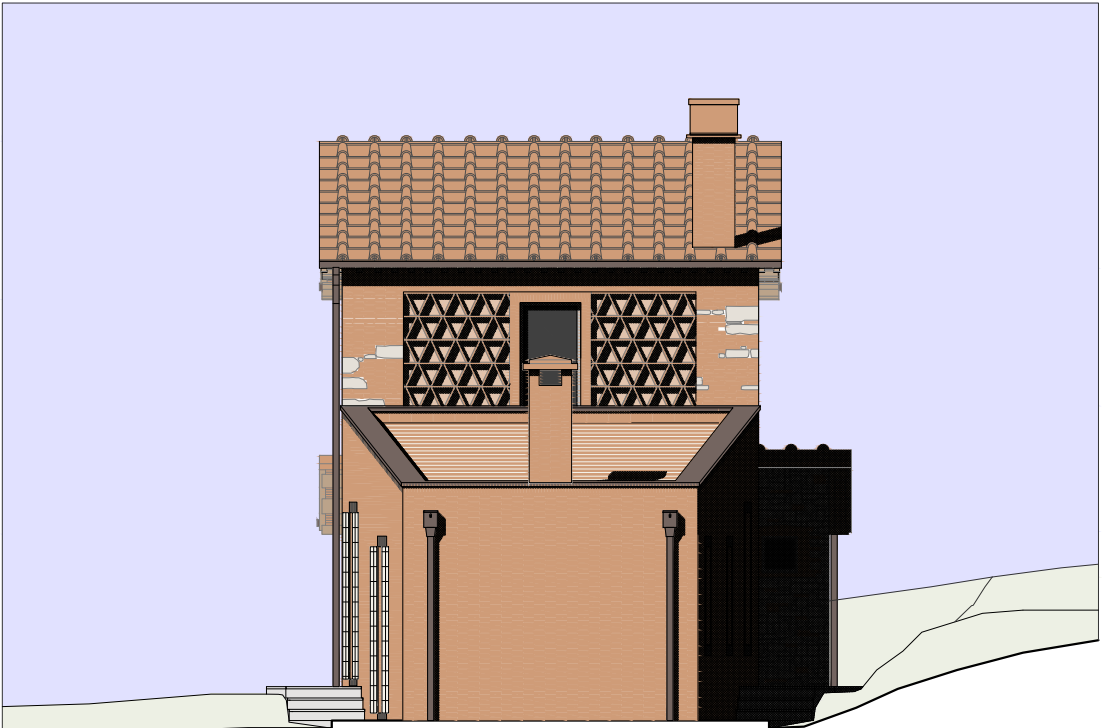


PROSPETTO EST



SEZIONE AA



PROSPETTO SUD

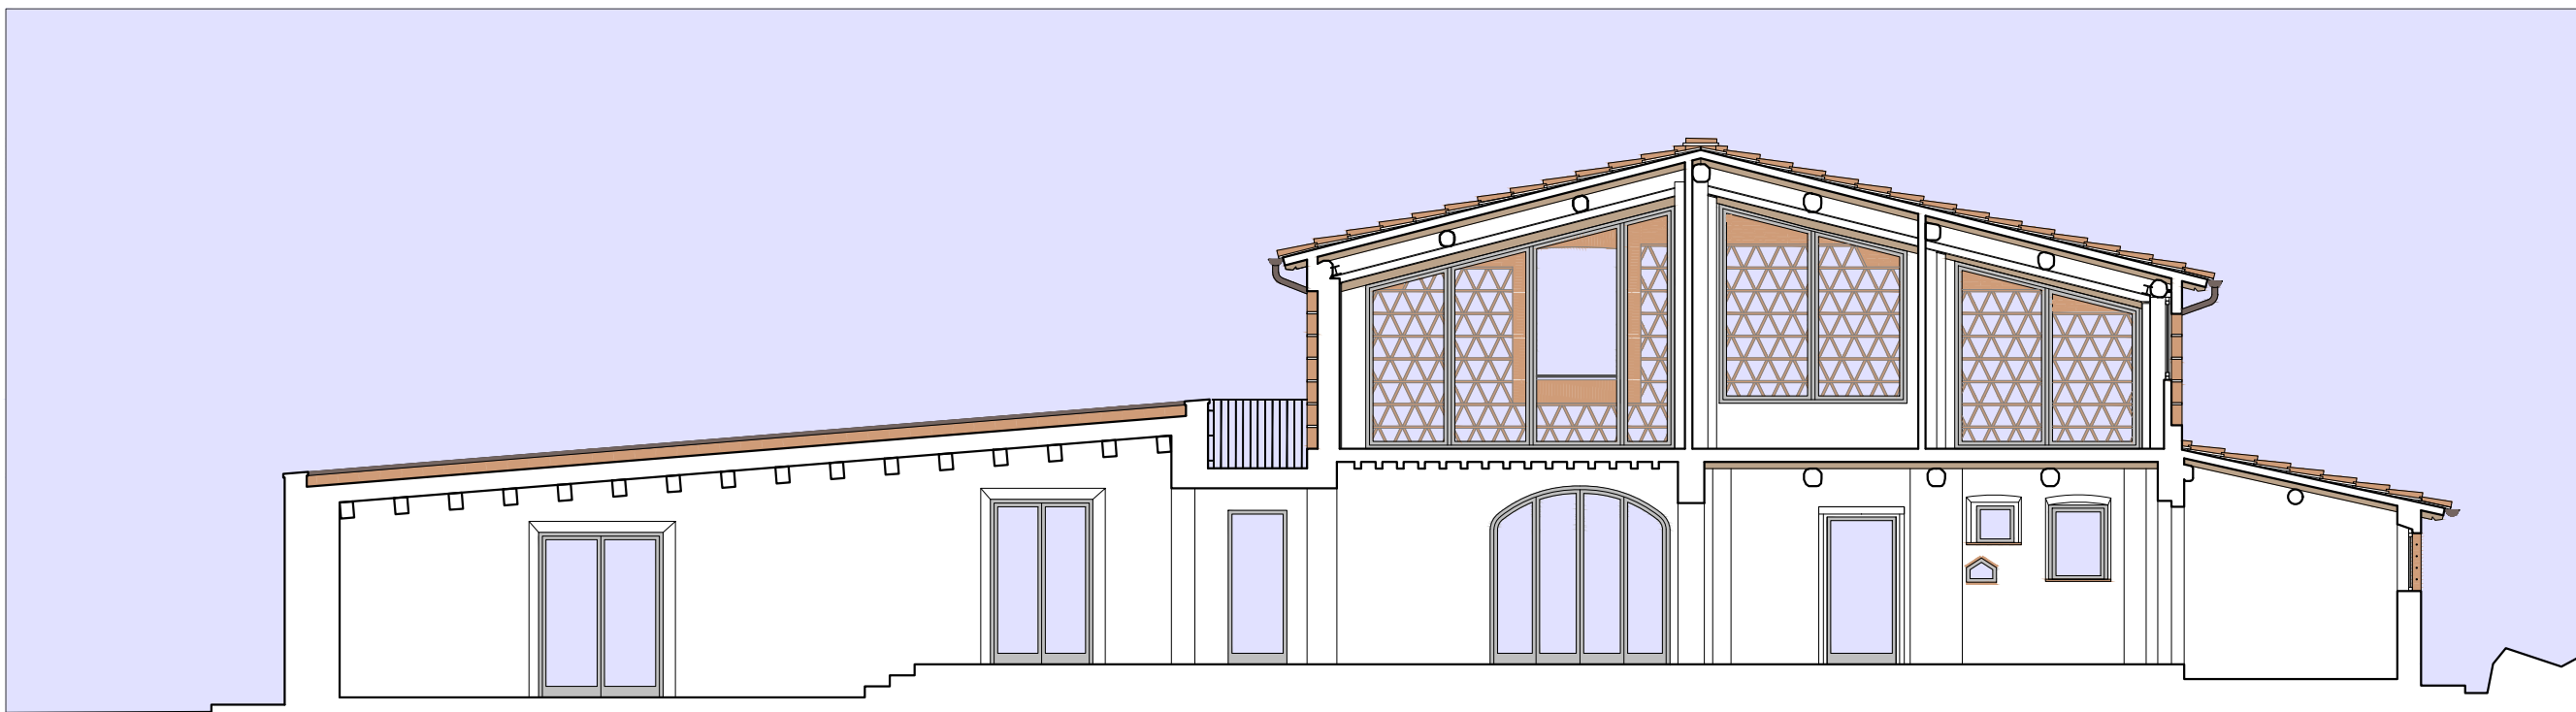

SEZIONE BB



PROSPETTO NORD