



PIANTA COPERTURE

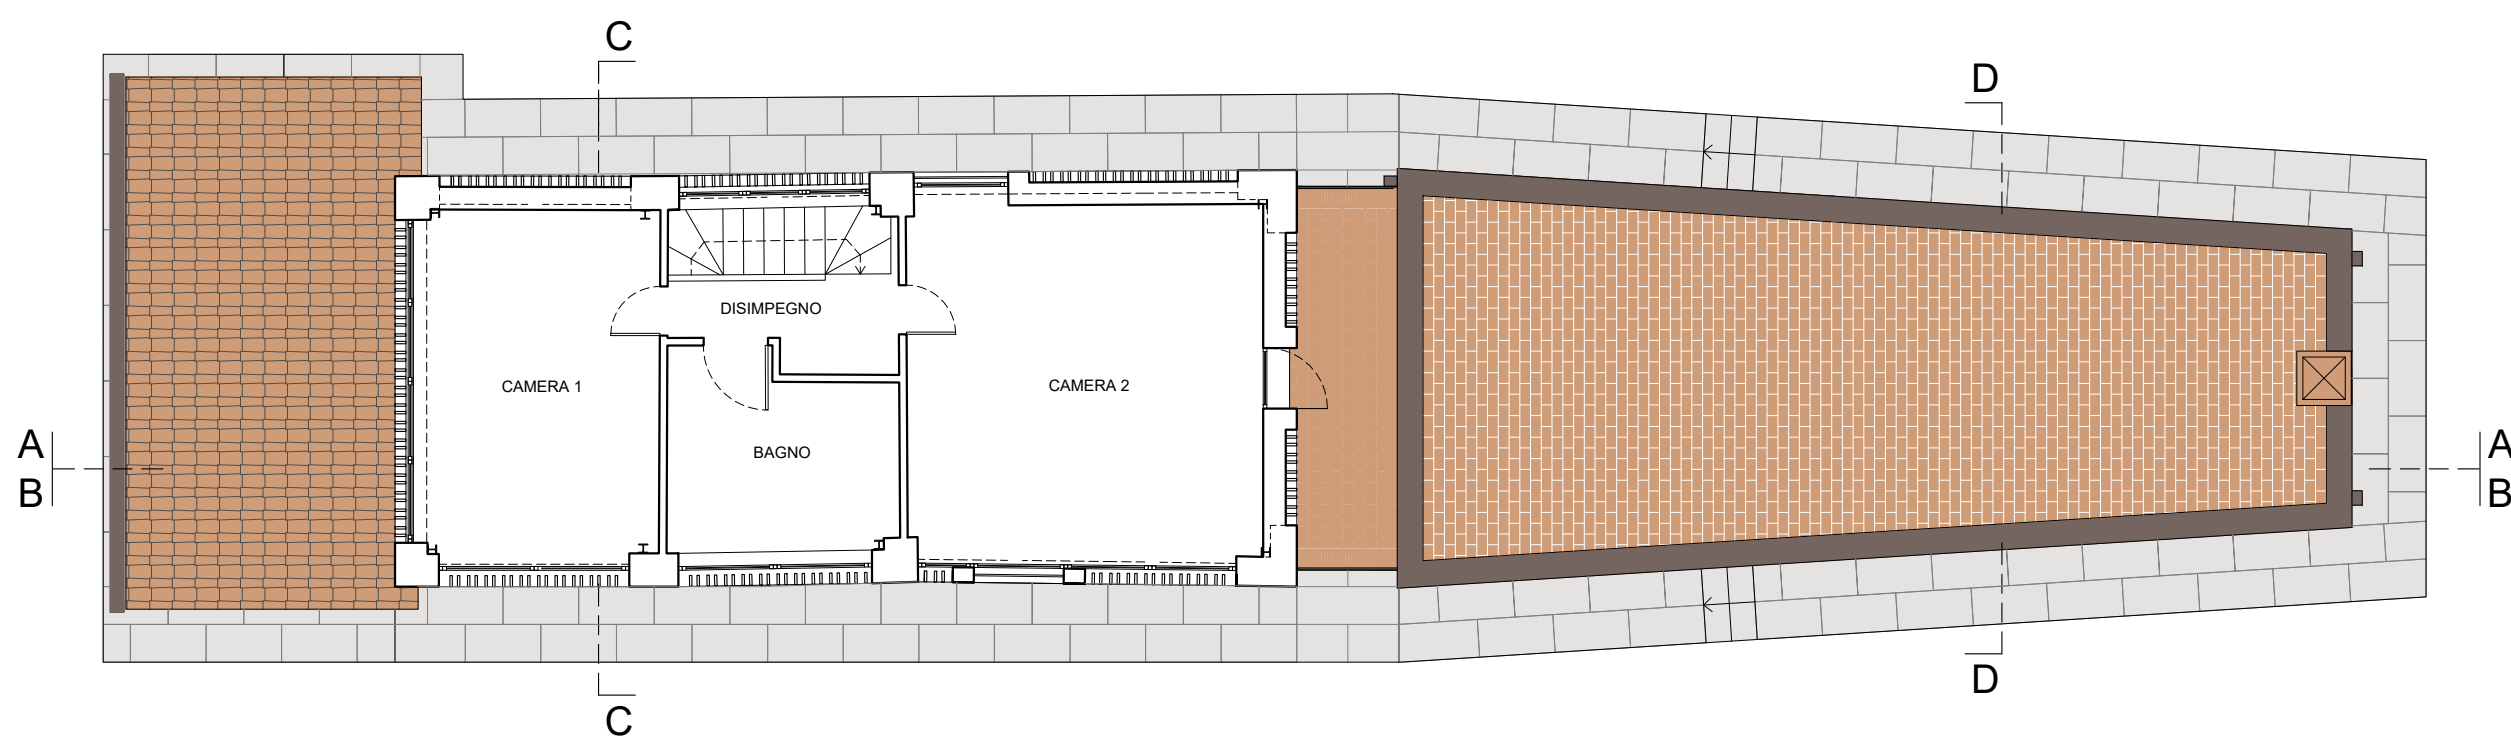

PIANTA PIANO PRIMO

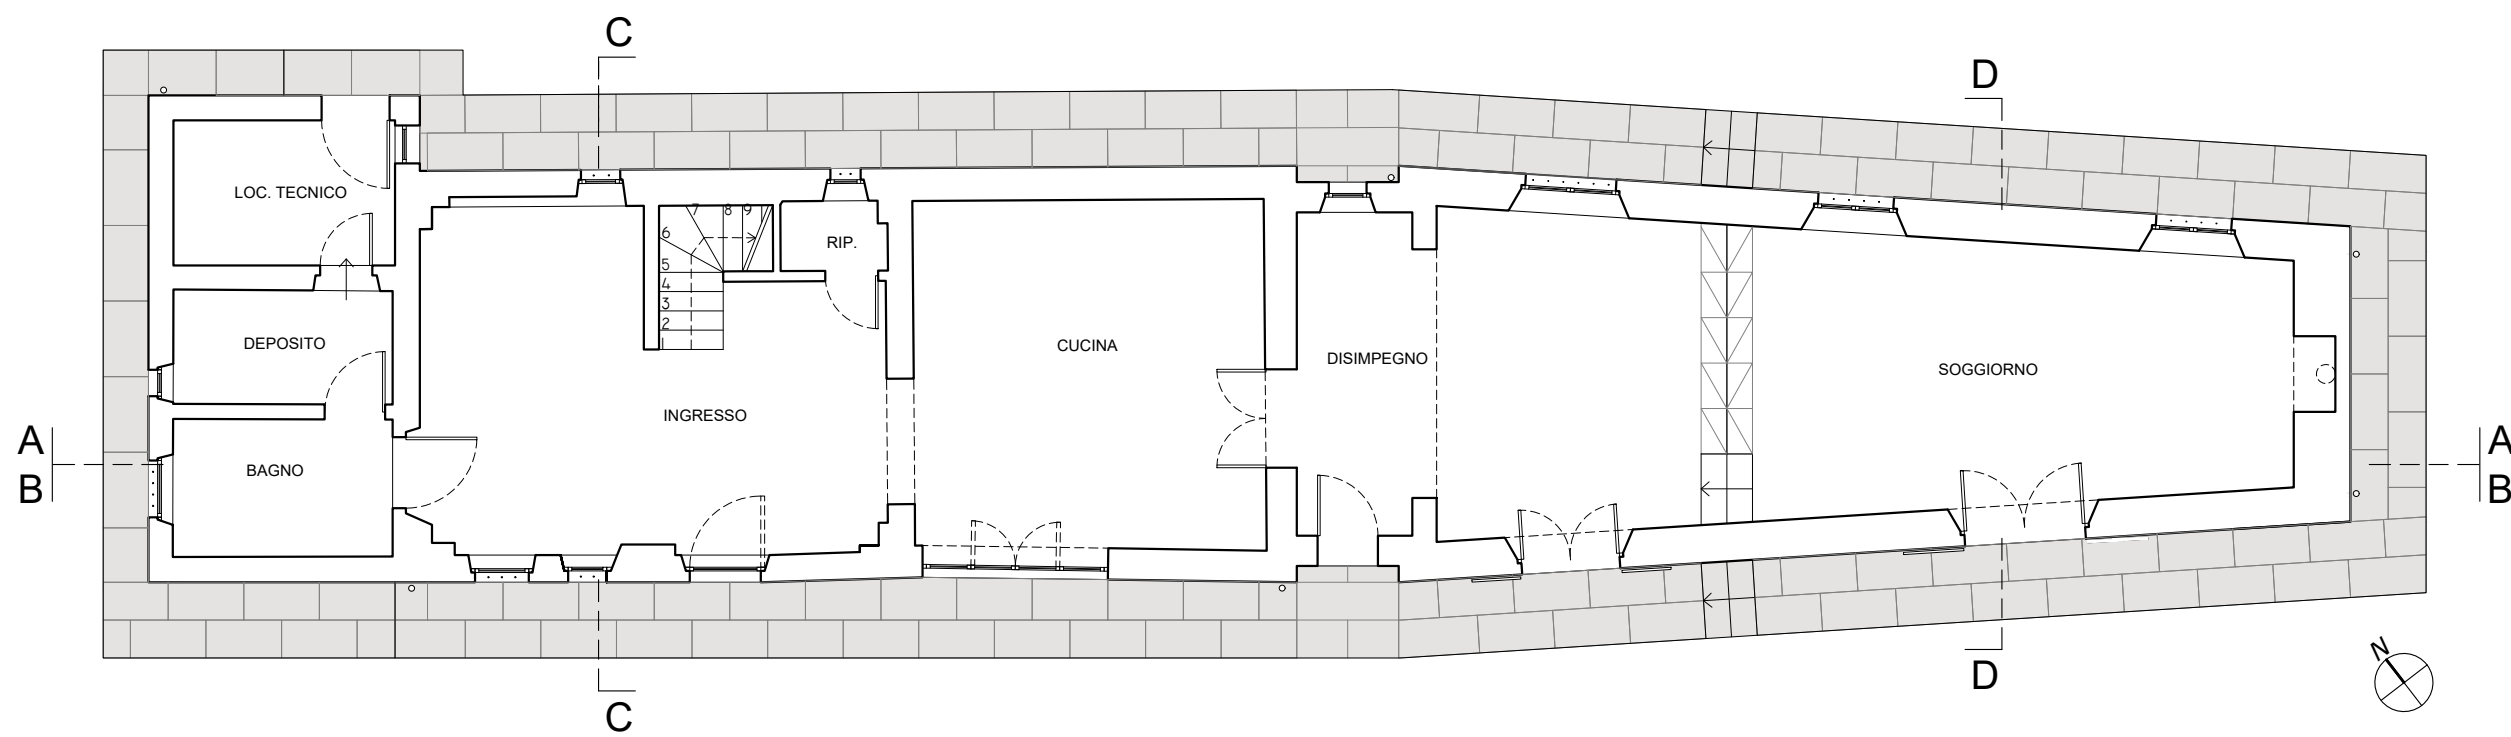

PIANTA PIANO TERRA

